


# KONCEPCJA BUDYNKU MIESZKALNEGO Z USŁUGAMI NA KONDYGNACJI

## PARTERU I 1 PIĘTRA



**WARSZAWA**

czerwiec 2026r

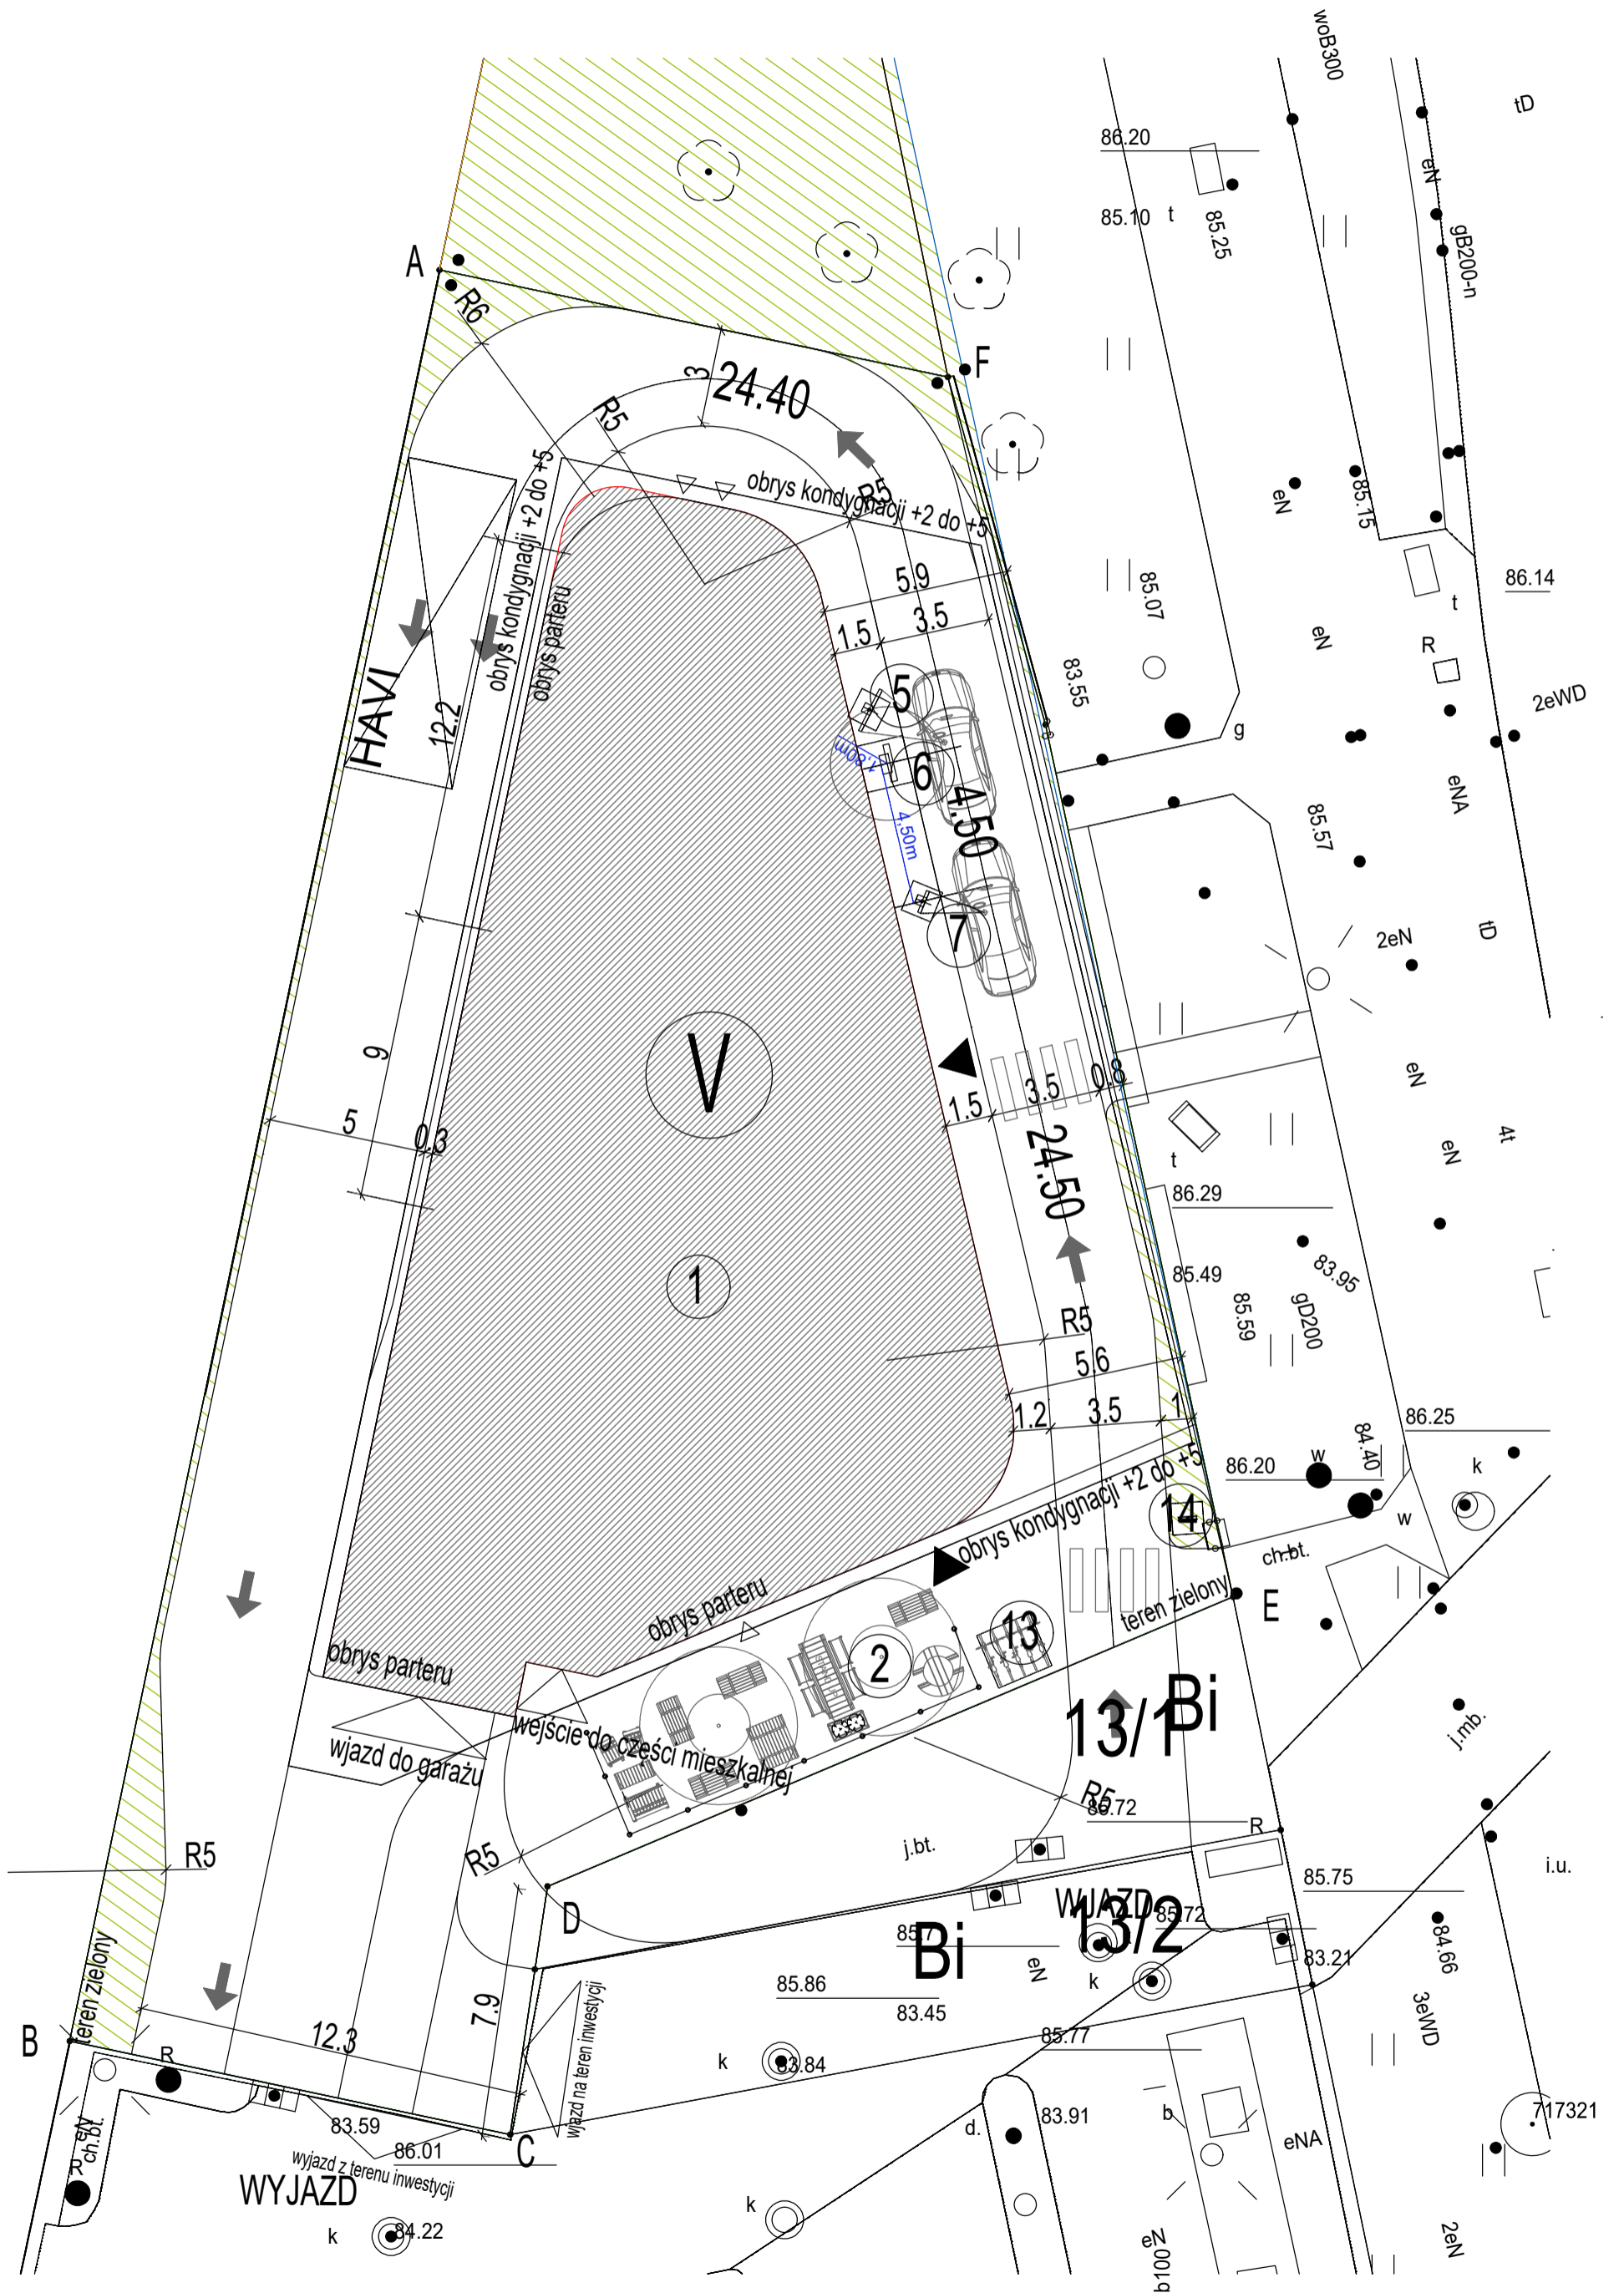

A

B

C

D

F

eN

eN

2eN

eN

eN

At

tD

86.14

2eWD

eNA

tD

eN

86.25

k

w

j.mb.

i.u.

3eND

717321

2eN

86.20

85.10 t

85.25

WOB300

GB200-n

24.40

5.9

1.5

3.5

83.55

g

85.07

85.57

86.29

85.49

85.59

86.20

84.40

ch.bt.

86.72

85.75

83.21

eNA

HAWI

12.2

obrys kondygnacji +2 do +5

obrys parteru

V

1

5

6

4.50

7

1.5

3.5

0.8

24.50

R5

5.6

1.2

3.5

1

obrys kondygnacji +2 do +5

14

teren zielony

obrys parteru

obrys parteru

wjazd do garażu

wejście do części mieszkalnej

13/Bi

Bi

WIAZDO

13/2

WYJAZD

wyjazd z terenu inwestycji

wjazd na teren inwestycji

k

84.22

83.59

86.01

12.3

7.9

R5

R5

R5

ch.bt.

teren zielony

j.bt.

85.86

83.45

85.77

83.84

k

k

83.91

d.

b1001p

2eN

3eND

84.66

85.72

86.72

R

85.75

86.20

86.25

86.29

85.49

85.59

83.95

84.40

85.07

85.10

85.25





























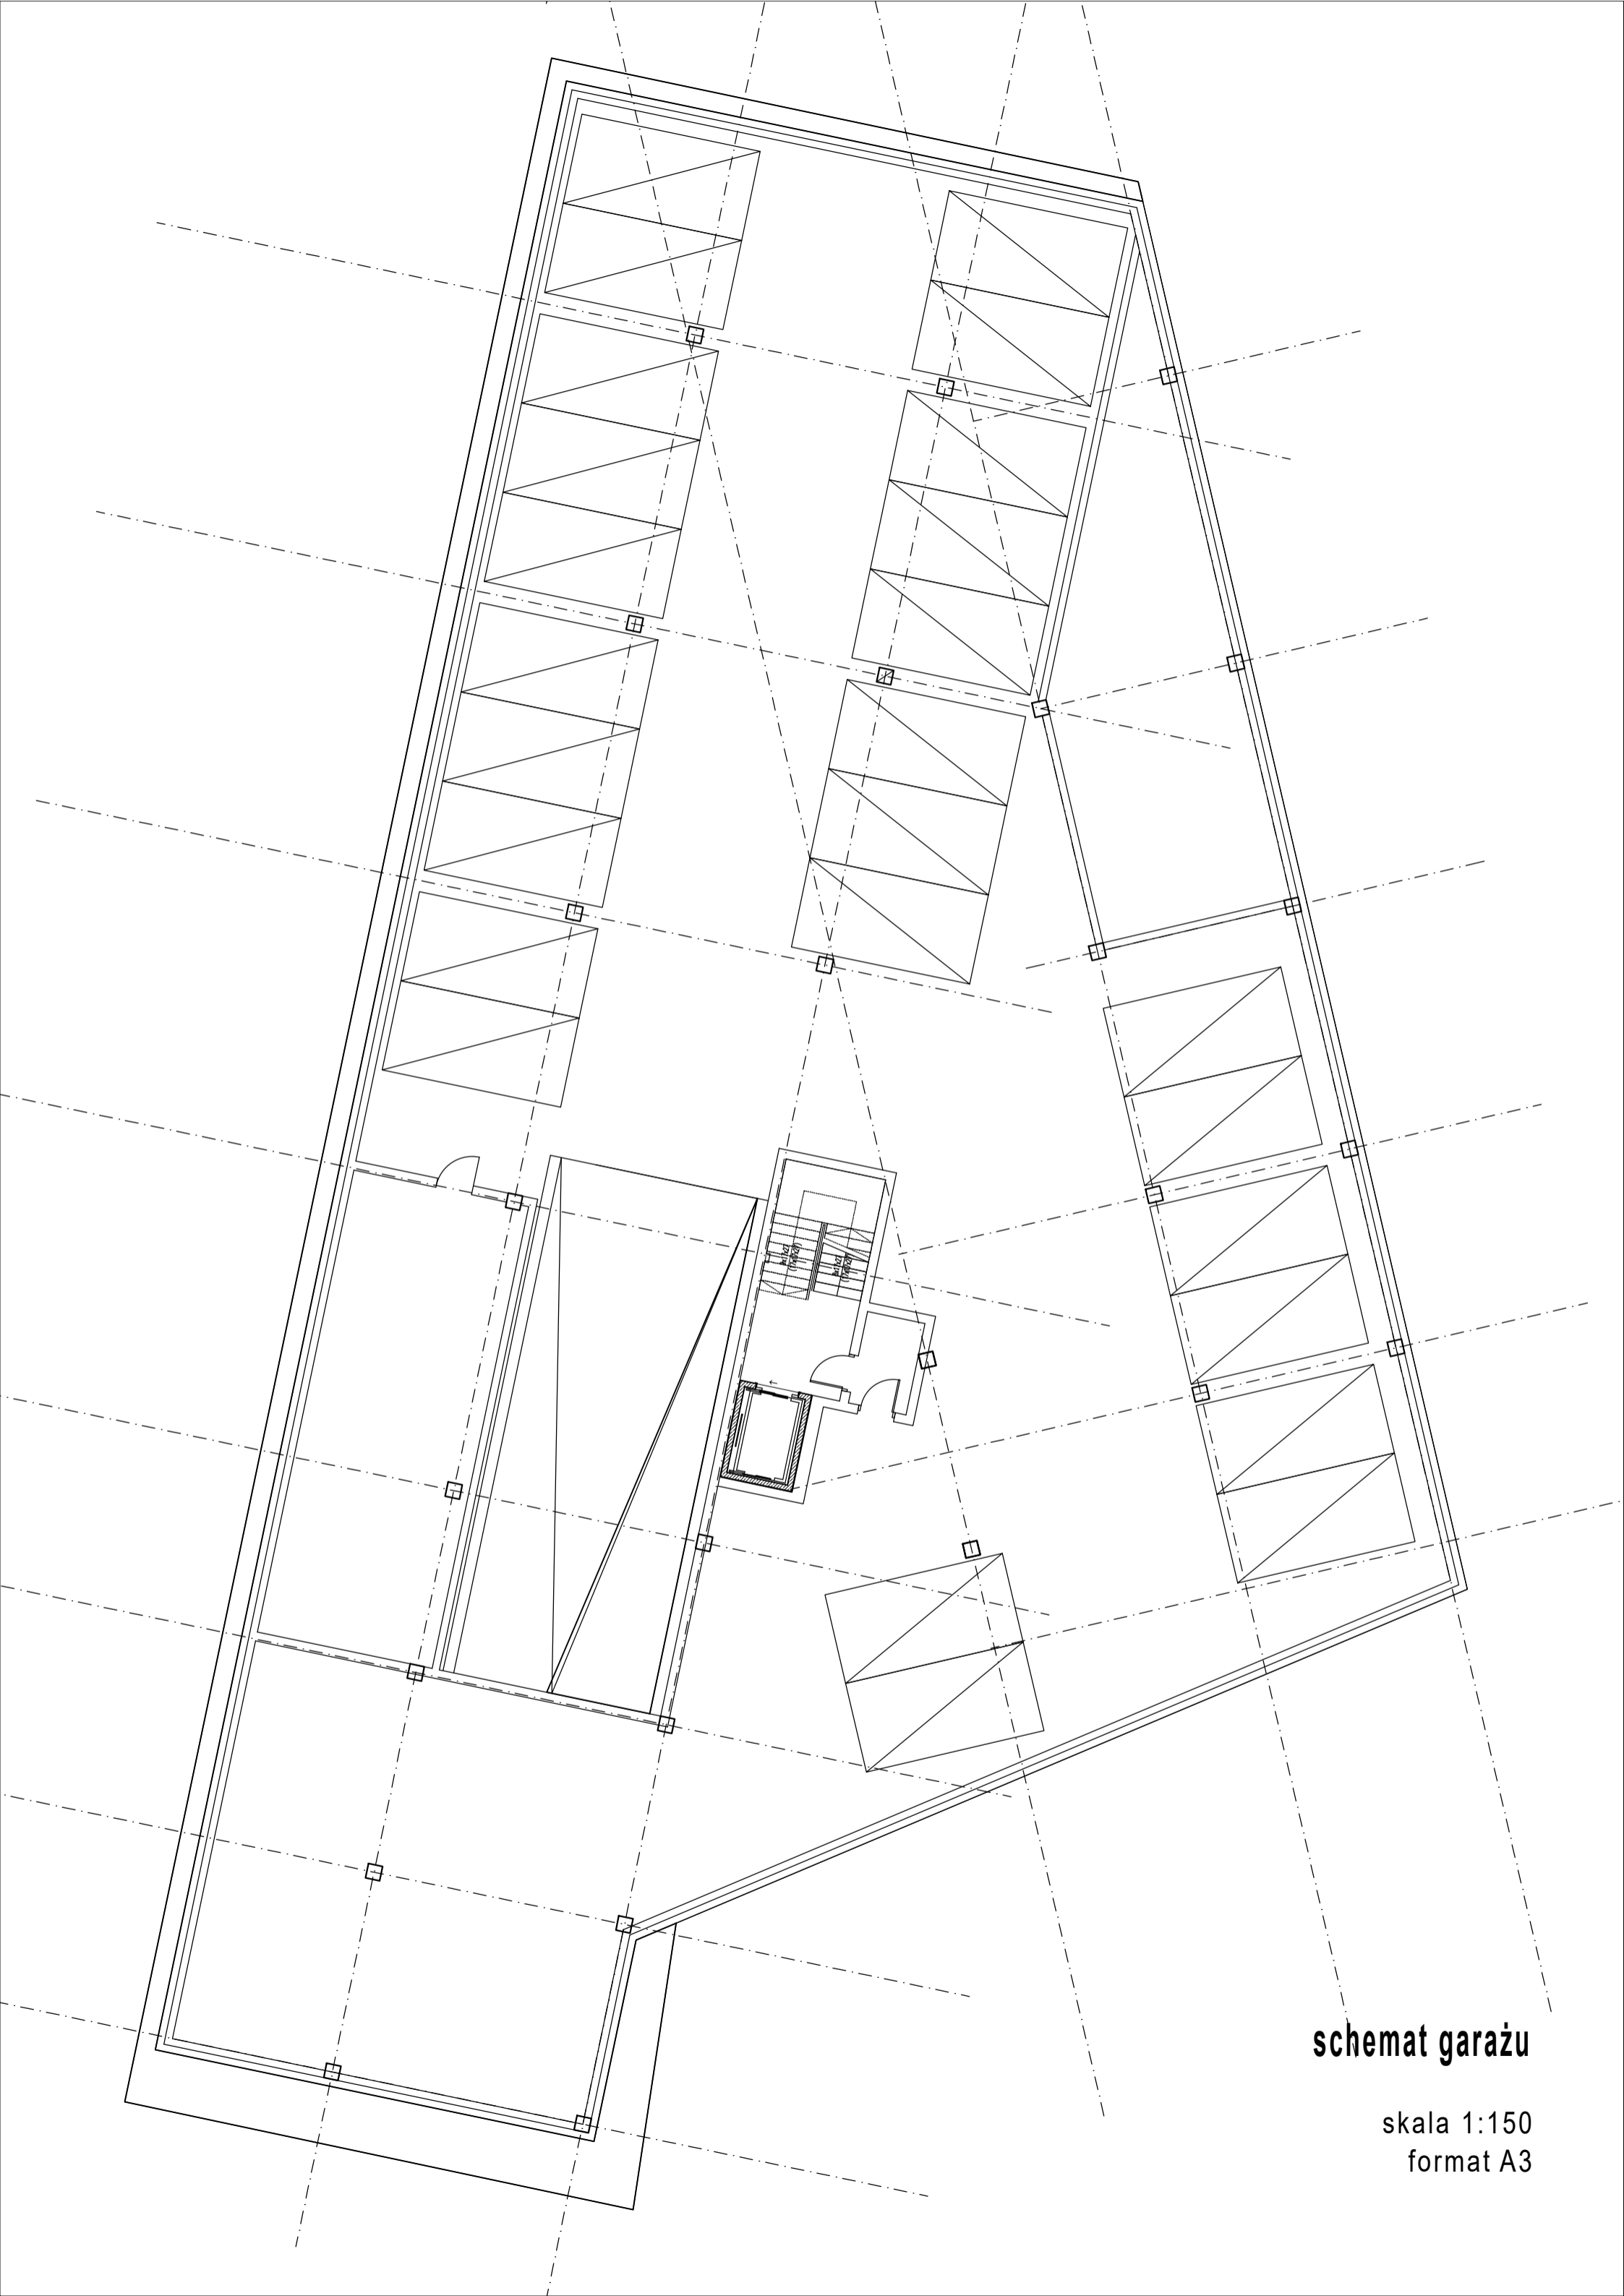


**schemat garażu**

skala 1:150  
format A3




**schemat parteru**

skala 1:150  
format A3

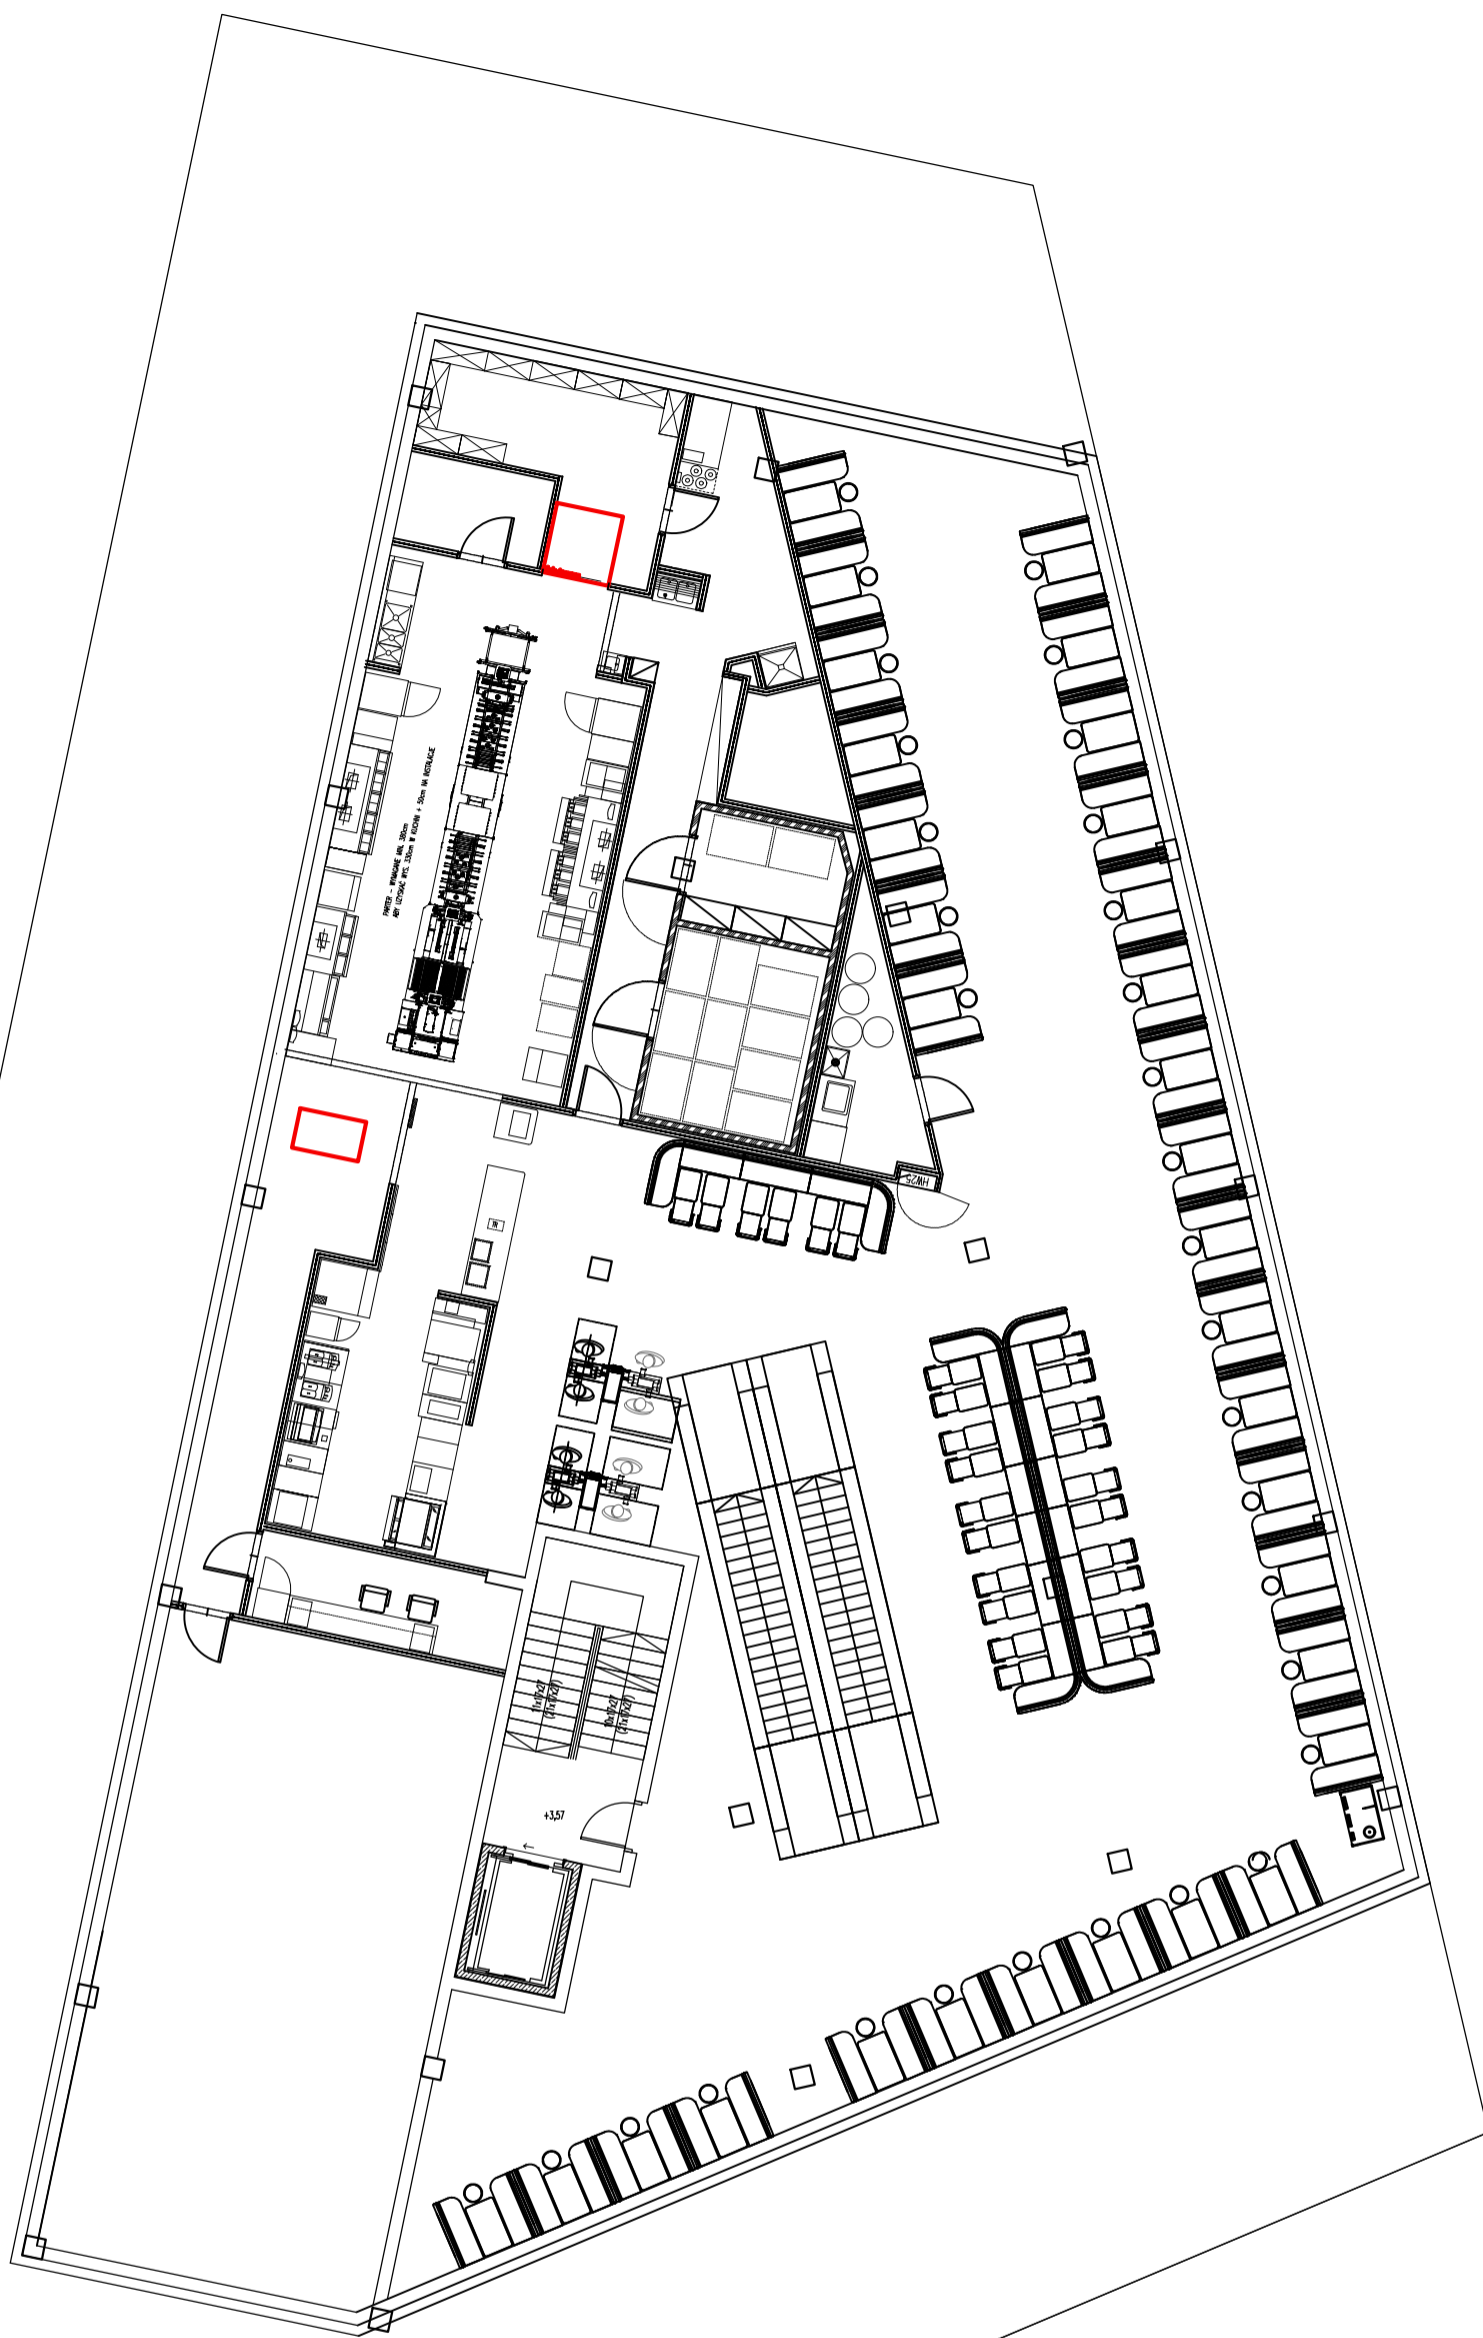

**schemat 1 piętra**

skala 1:150  
format A3

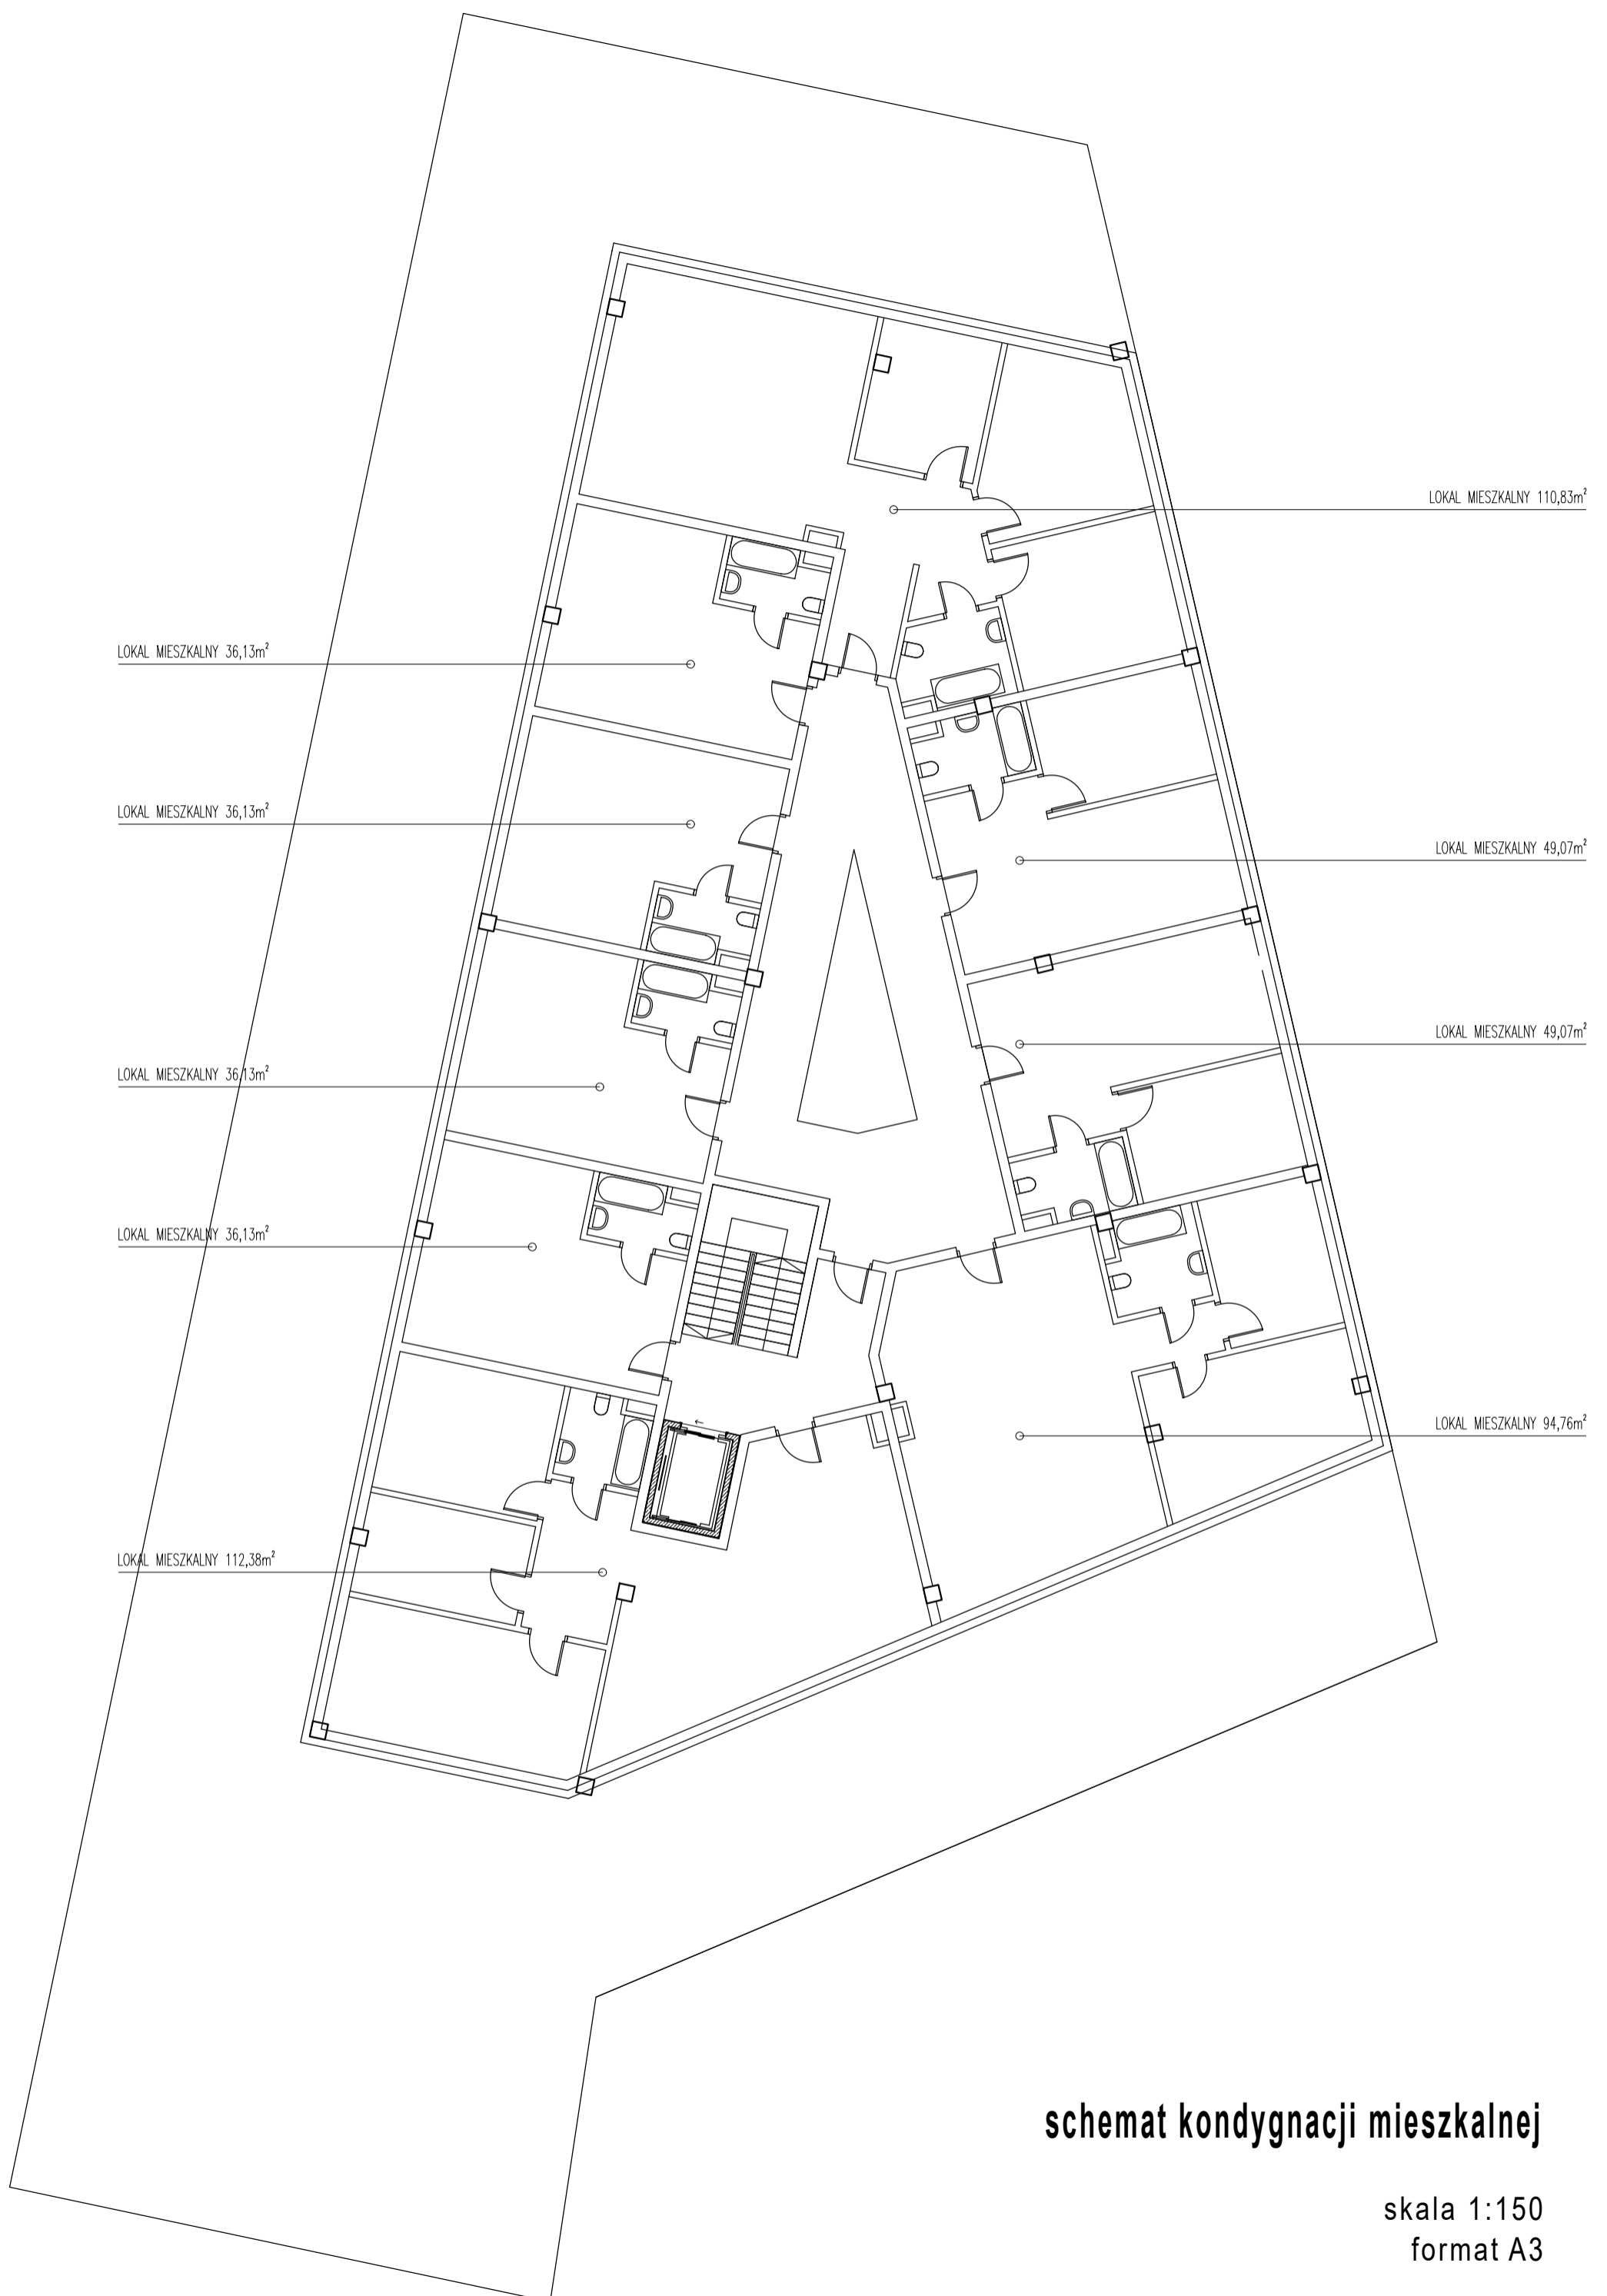

**schemat kondygnacji mieszkalnej**


skala 1:150  
format A3



obrys windy  
towarowej

**schemat parteru alternatywny  
z windą towarową**

skala 1:150  
format A3

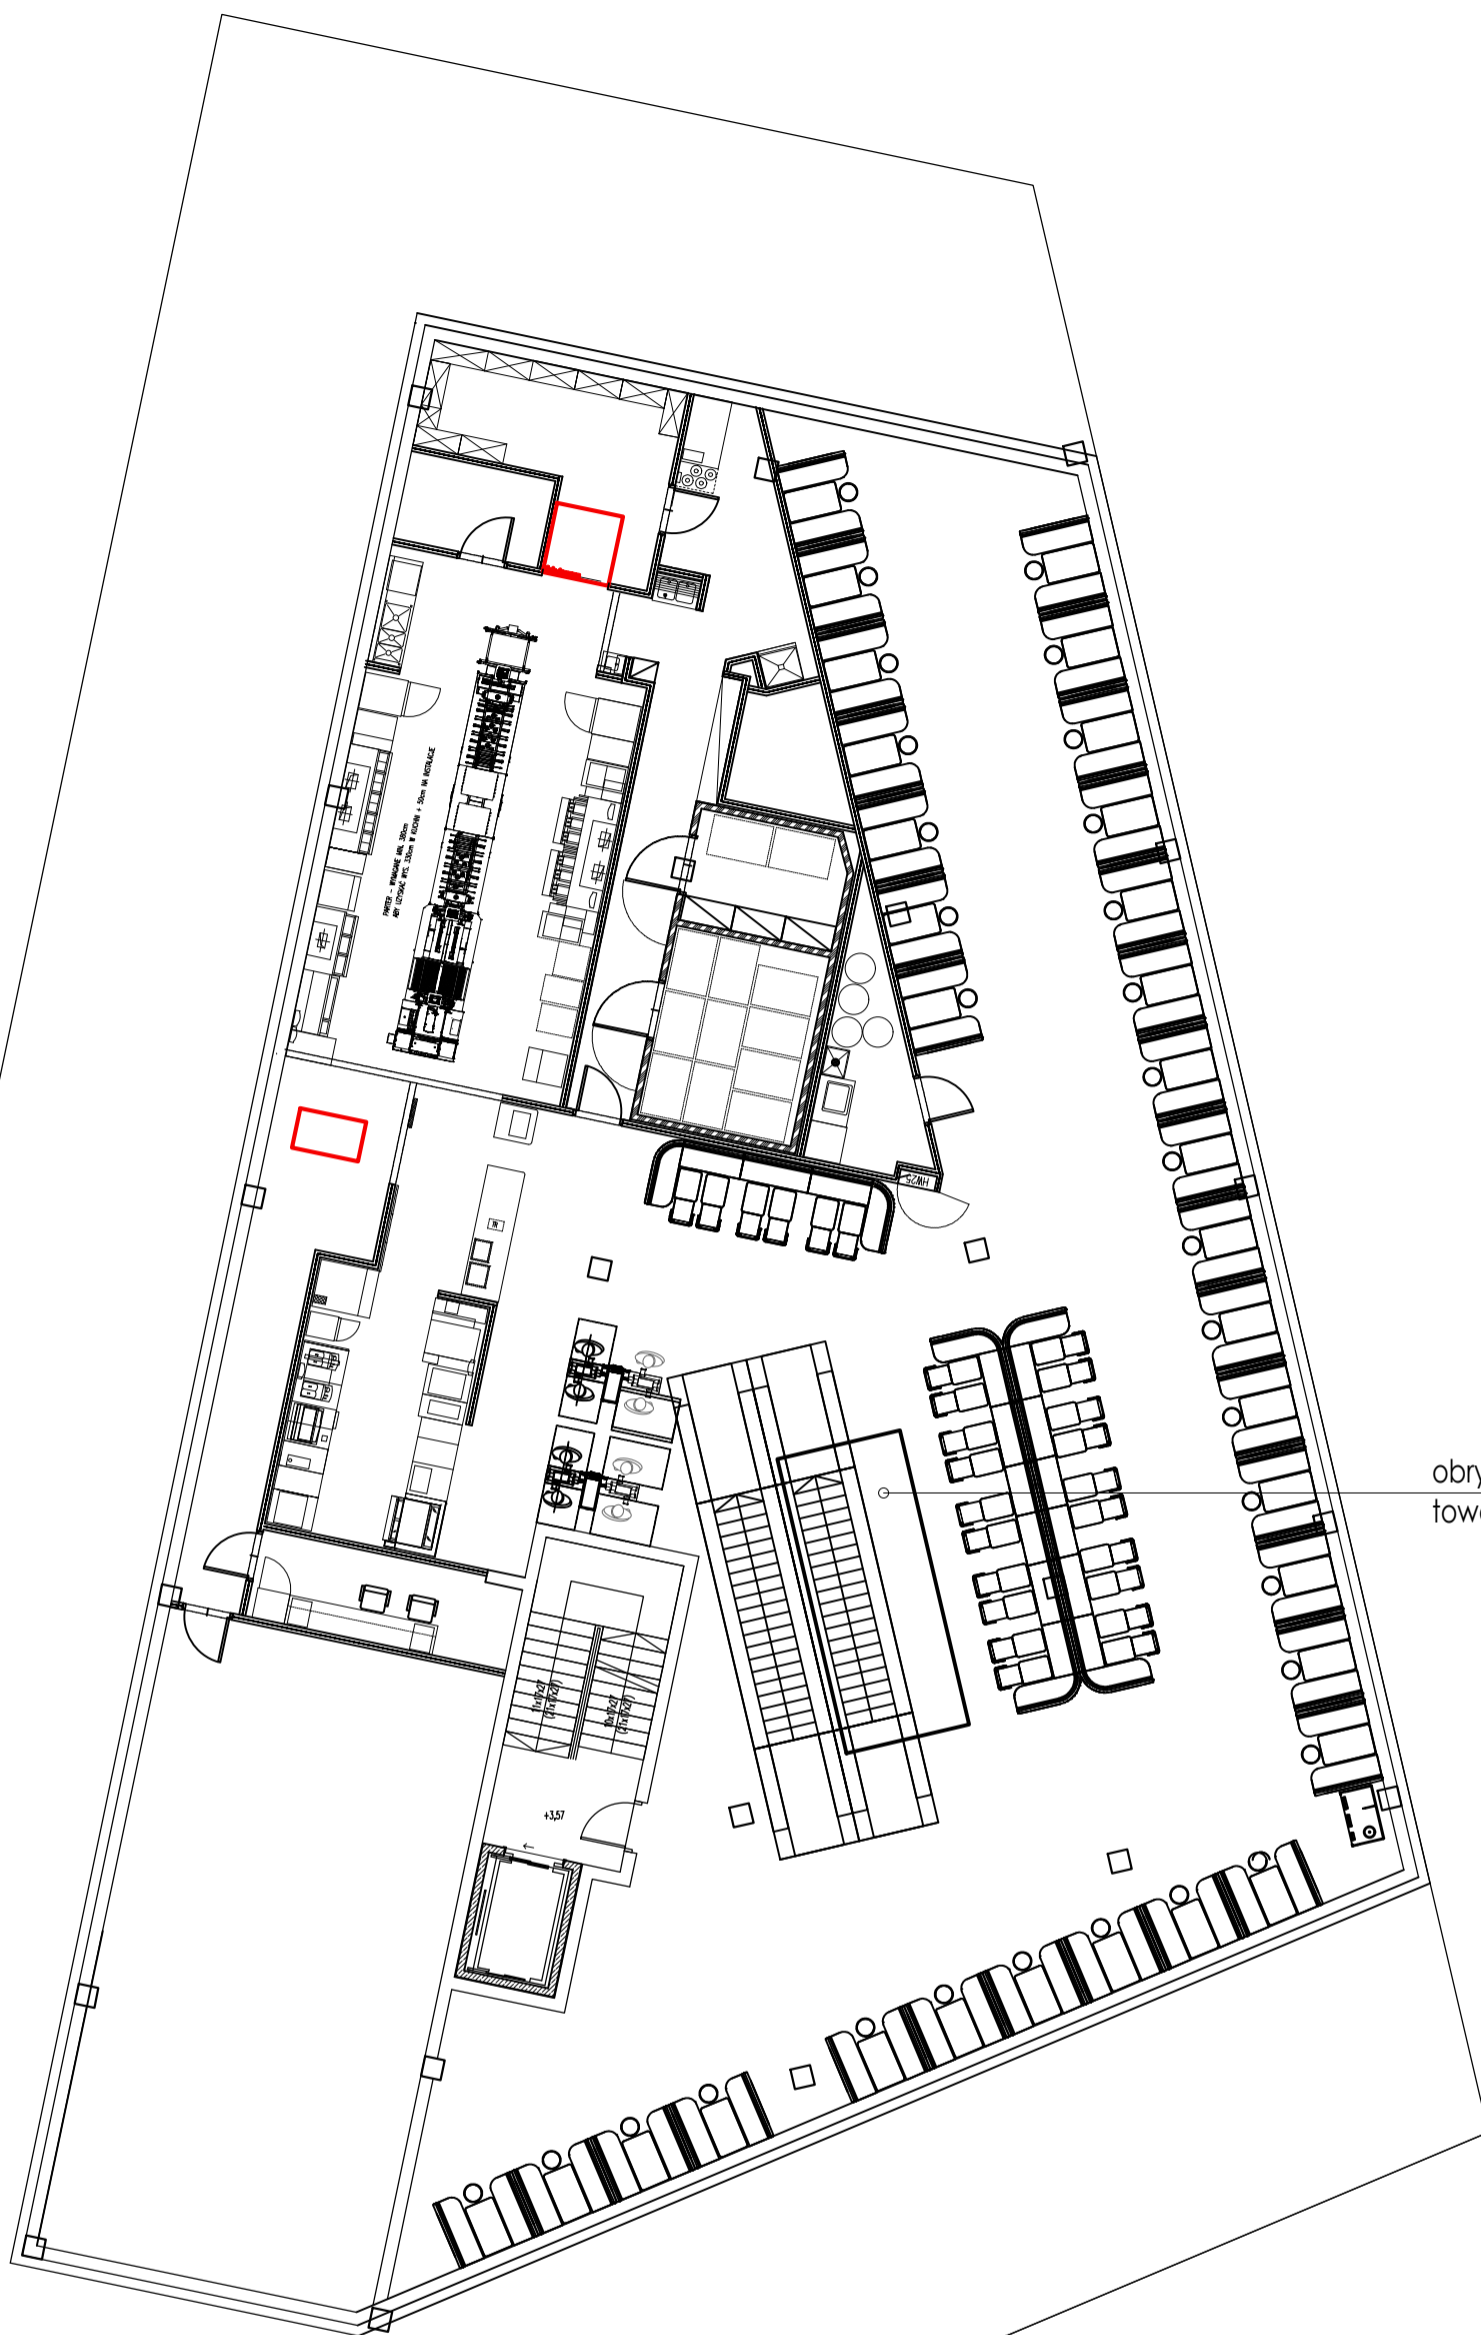

obrys windy towarowej

**schemat 1 piętra alternatywny  
z windą towarową**

skala 1:150  
format A3

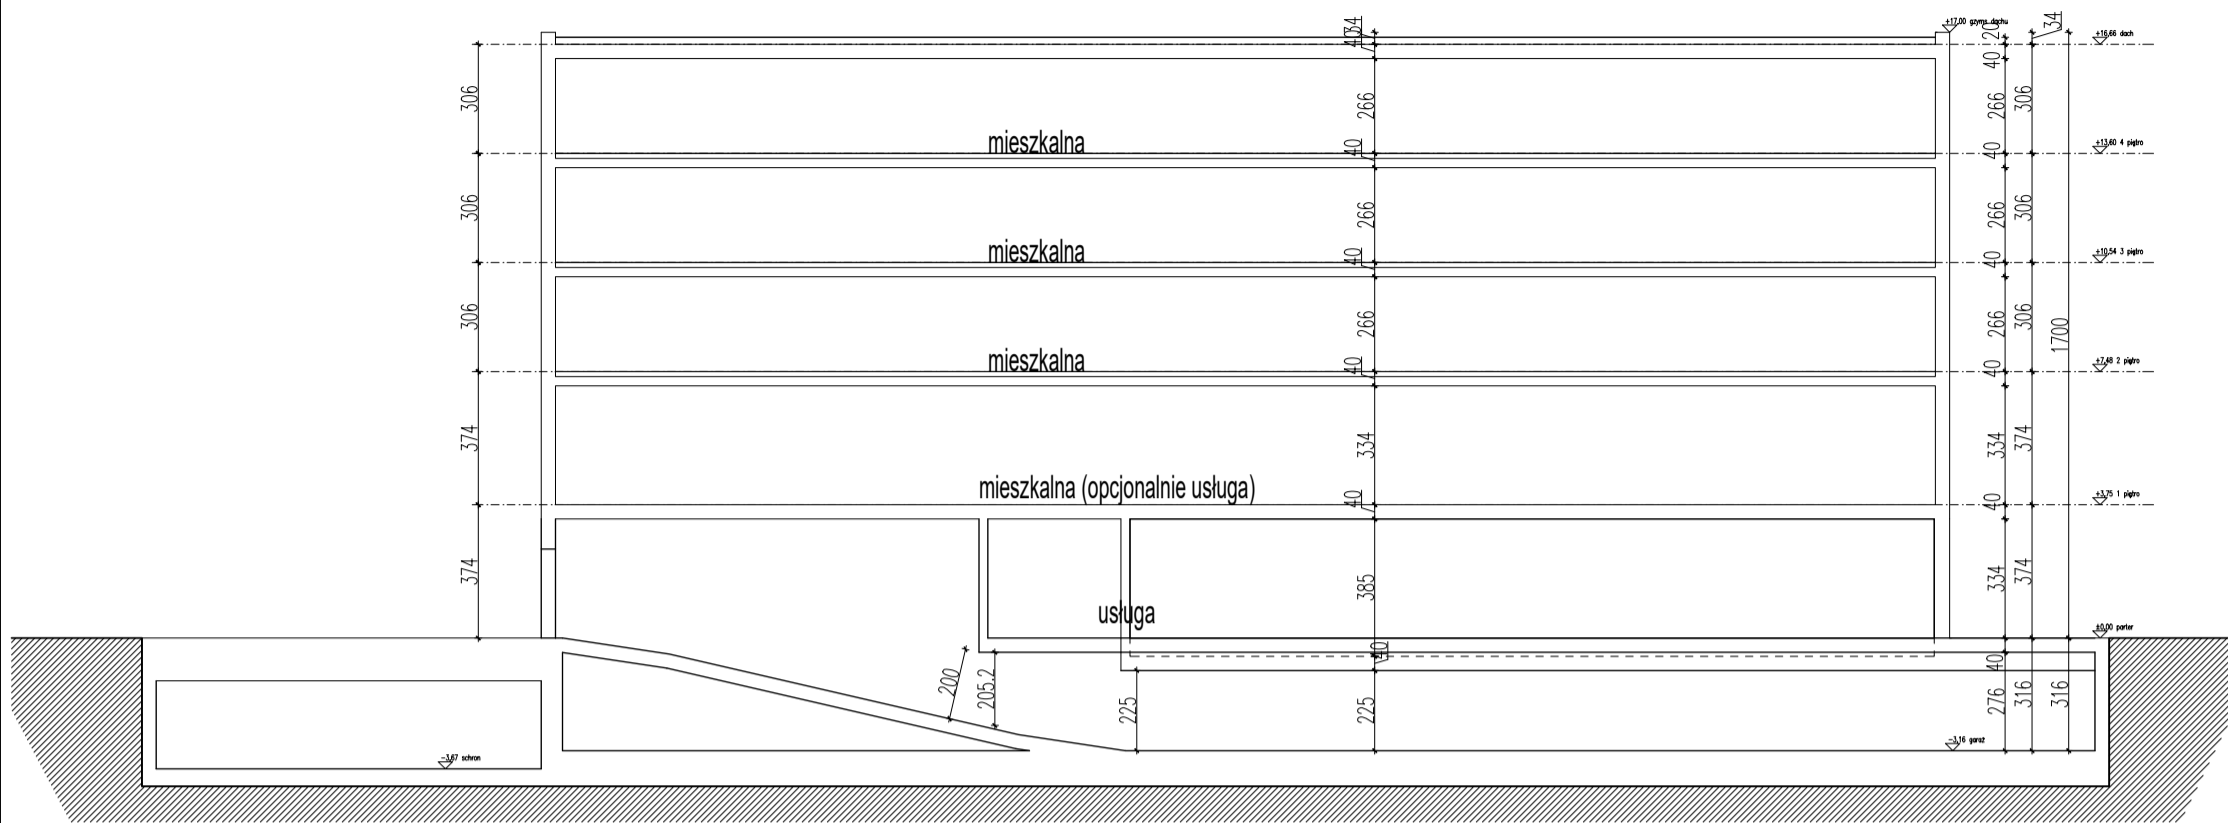


Tabela powierzchni Czerniakowska 151			
kondygnacja	przestrzeń oznaczenie	powierzchnia	
kondygnacja podziemna			
kondygnacja -1	garaż (26 miejsc postojowych)	923	
	pomieszczenia techniczne i zapleczone ( w tym schron)	268,2	
kondygnacje usługowe			
parter	usługa	362,9	
	komunikacja	139,6	
piętro+1	usługa	663,6	
	komunikacja	22,8	
kondygnacje mieszkalne			
		dla jednej kondygnacji	dla kondygnacji mieszkalnych łącznie
piętro+2 do +4	mieszkalna	560,6	1681,8
	komunikacja	127	381

usługa suma	1026,5
mieszkania suma	1681,8
suma	2708,3



